
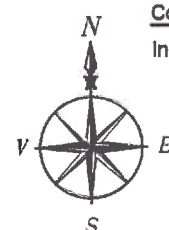


ANUNT

Anunțul cuprinde elementele prevăzute de art. 7 alin. (2³¹) din Legea nr. 50/1991:

- a) numărul autorizației de construire și data emiterii: nr. 9 din 12.12.2025;
 - b) titlul/descrierea proiectului: ``Construire Capacitate Stocare Energie Electrica (Baterii) CEF.``
 - c) procentul de ocupare a terenului (P.O.T.) și coeficientul de utilizare a terenului (C.U.T.): -
 - d) retragerile construcțiilor față de limitele de proprietate-;
 - e) suprafața construită la sol, suprafața construită pe fiecare nivel și suprafața construită desfășurată -30.800 mp;
 - f) regimul de înălțime, numărul de niveluri subterane și supraterane pentru fiecare construcție și înălțimile la cornișă și maximă - platforma containere 6,56/2,95 mp grosime 30cm, realizata in 2 straturi in grosime totala de 40cm; Platforma anvelopa post de transformare: 2,95/12,70 mt si grosime de 40cm si drumuri interioare cu o latime de 5mt, paratrasnet cu H= 14mt, din care 1,50 Mt incastrat in fundatie pahar,;
 - g) mențiunea privind solicitarea/obținerea avizului autorității competente în domeniul protejării patrimoniului cultural;-
 - h) mențiunea privind solicitarea/obținerea avizului autorității competente în domeniul protejării mediului: - Aviz salubritzare, Decizia etapei de incadrare emisa nr. 2933/17.06.2024 de APM Olt, Aviz favorabil apa-canal nr.68/16.04.2025, Aviz amplasament DEO 2600068938/09.09.2024 ;
 - i) planul de situație – plansa E02 si plansa E03 Proiect 36/2025;
 - j) planurile cu toate fațadele -.
- atasat plan de situatie si plan de incadrare

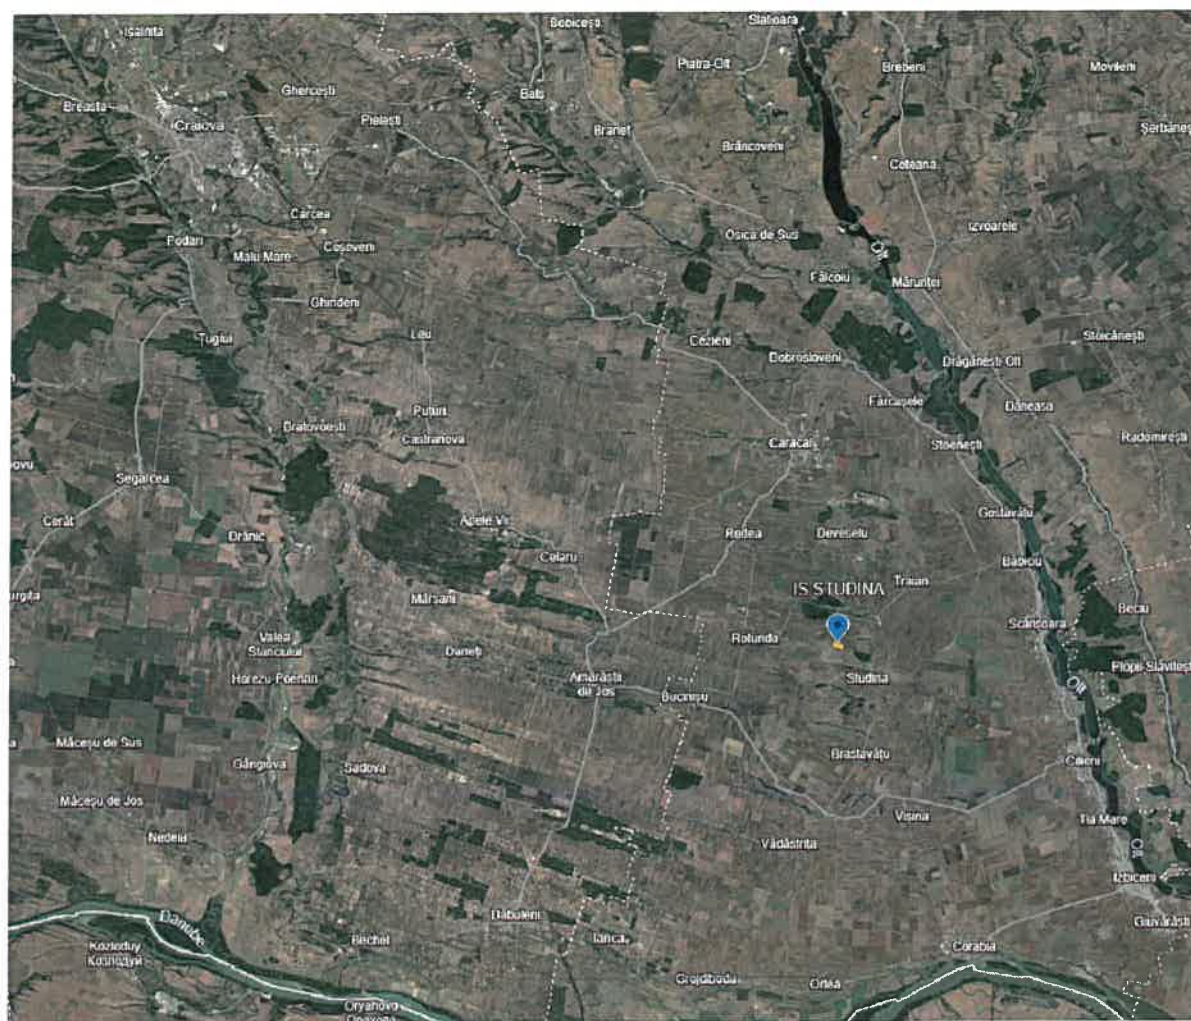

Coordonate geografice

Instalatia de stocare proiectata:


Latitudine: 43°58'51"N

Longitudine: 24°23'08"E

Legenda



Zona studiata

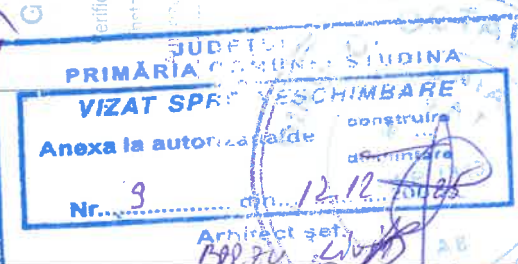

Elaborator:

S.C. FALMA-ROM S.R.L.

PROIECTARE SI CONSULTANTA INSTALATII ELECTRICE 0,4-400 KV
J04/1232/2006 CIF RO 18951475



BACAU, STR. VASILE ALECSANDRI NR. 41,
COD POSTAL 600011

Beneficiar:

S.C. GRUP BLAUER BUCURESTI S.R.L.

Proiect nr.:

36/2025

Titlu proiect:

CONSTRUIRE CAPACITATE STOCARE
ENERGIE ELECTRICA (BATERII)

Faza:

D.T.A.C.

Denumire plansa:

Plan de incadrare in zona

Plansa nr.:

E.01

Pag: 1

Rev: 0

	Nume	Semnatura	Scara
Proiectat	ing. Magdalena PLUGARU		-
Verificat	ing. Razvan MARES		Data
Aprobat	ing. Razvan MARES		2025




LEGENDA:

- imprejmuire plasa
- unitate de stocare
- rezerva unitate stocare
- post de transformare
- organizare de santier
- suprafata de teren cf. C.U. nr. 3/30.01.2024

PRIMĂRIA COMUNA STUGNA
VIZAT ȘI SE ÎNCHINĂ
Anexa la autorizația de
Nr. 9 din 12.12.2025

Arhitect șef,
B. B. B.

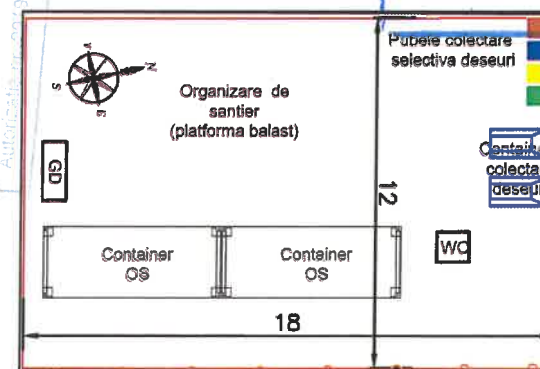

Elaborator:

S.C. FALMA-ROM S.R.L.
PROIECTARE ȘI CONSULTANȚĂ INSTALAȚII ELECTRICE 0,4-400 kV
J04/1232/2006 CIF RO 18951475

BACAU, STR. VASILE ALECSANDRI NR. 41,
COD POSTAL 600011

Beneficiar:

S.C. GRUP BLAUER BUCUREȘTI S.R.L.

Proiect nr.:

36/2025

Titlu proiect:

CONSTRUIRE CAPACITATE STOCARE
ENERGIE ELECTRICA (BATERII)

Faza:

D.T.A.C.

Denumire planșă:

Plan de situație

Planșă nr.:

E.02

Pag: 1

Rev: 0

	Nume	Semnatura	Scara
Proiectat	ing. Magdalena PLUGARU		1:2000
Verificat	ing. Razvan MARES		Data
Aprobat	ing. Razvan MARES		2025



LEGENDA:

- imprejmuire plasa
- unitate de stocare
- rezerva unitate stocare
- post de transformare
- organizare de santier

Autentitatea Nationala de Reglementare
in Domeniul Energiei
GEANGU SILVIU
Verificator de proiecte in domeniul
instalatiilor electrice tehnologice
scut nr. 201020095/13.04.2019

Județul Ilt
PRIMĂRIA COMUNEI STODINA
VIZAT SPRE Neschimbare
Anexa la autorizatia de construire
Nr. 9 din 13.12.2025
Arhitect gpf.

Elaborator:

S.C. FALMA-ROM S.R.L.
PROIECTARE SI CONSULTANTA INSTALATII ELECTRICE 0,4-400 kV
J04/1232/2006 CIF RO 18951475

BACAU, STR. VASILE ALECSANDRI NR. 41,
COD POSTAL 600011

Beneficiar:

S.C. GRUP BLAUER BUCURESTI S.R.L.

Proiect nr.:

36/2025

Titlu proiect:

CONSTRUIRE CAPACITATE STOCARE
ENERGIE ELECTRICA (BATERII)

Faza:

D.T.A.C.

Denumire plansa:


Plan de situatie
zona amplasare instalatii de stocare

Plansa nr.:
E.03

Pag: 1

Rev: 0

	Nume	Semnatura	Scara
Proiectat	ing. Magdalena PLUGARU		1:1000
Verificat	ing. Razvan MARES		Data
Aprobat	ing. Razvan MARES		2025

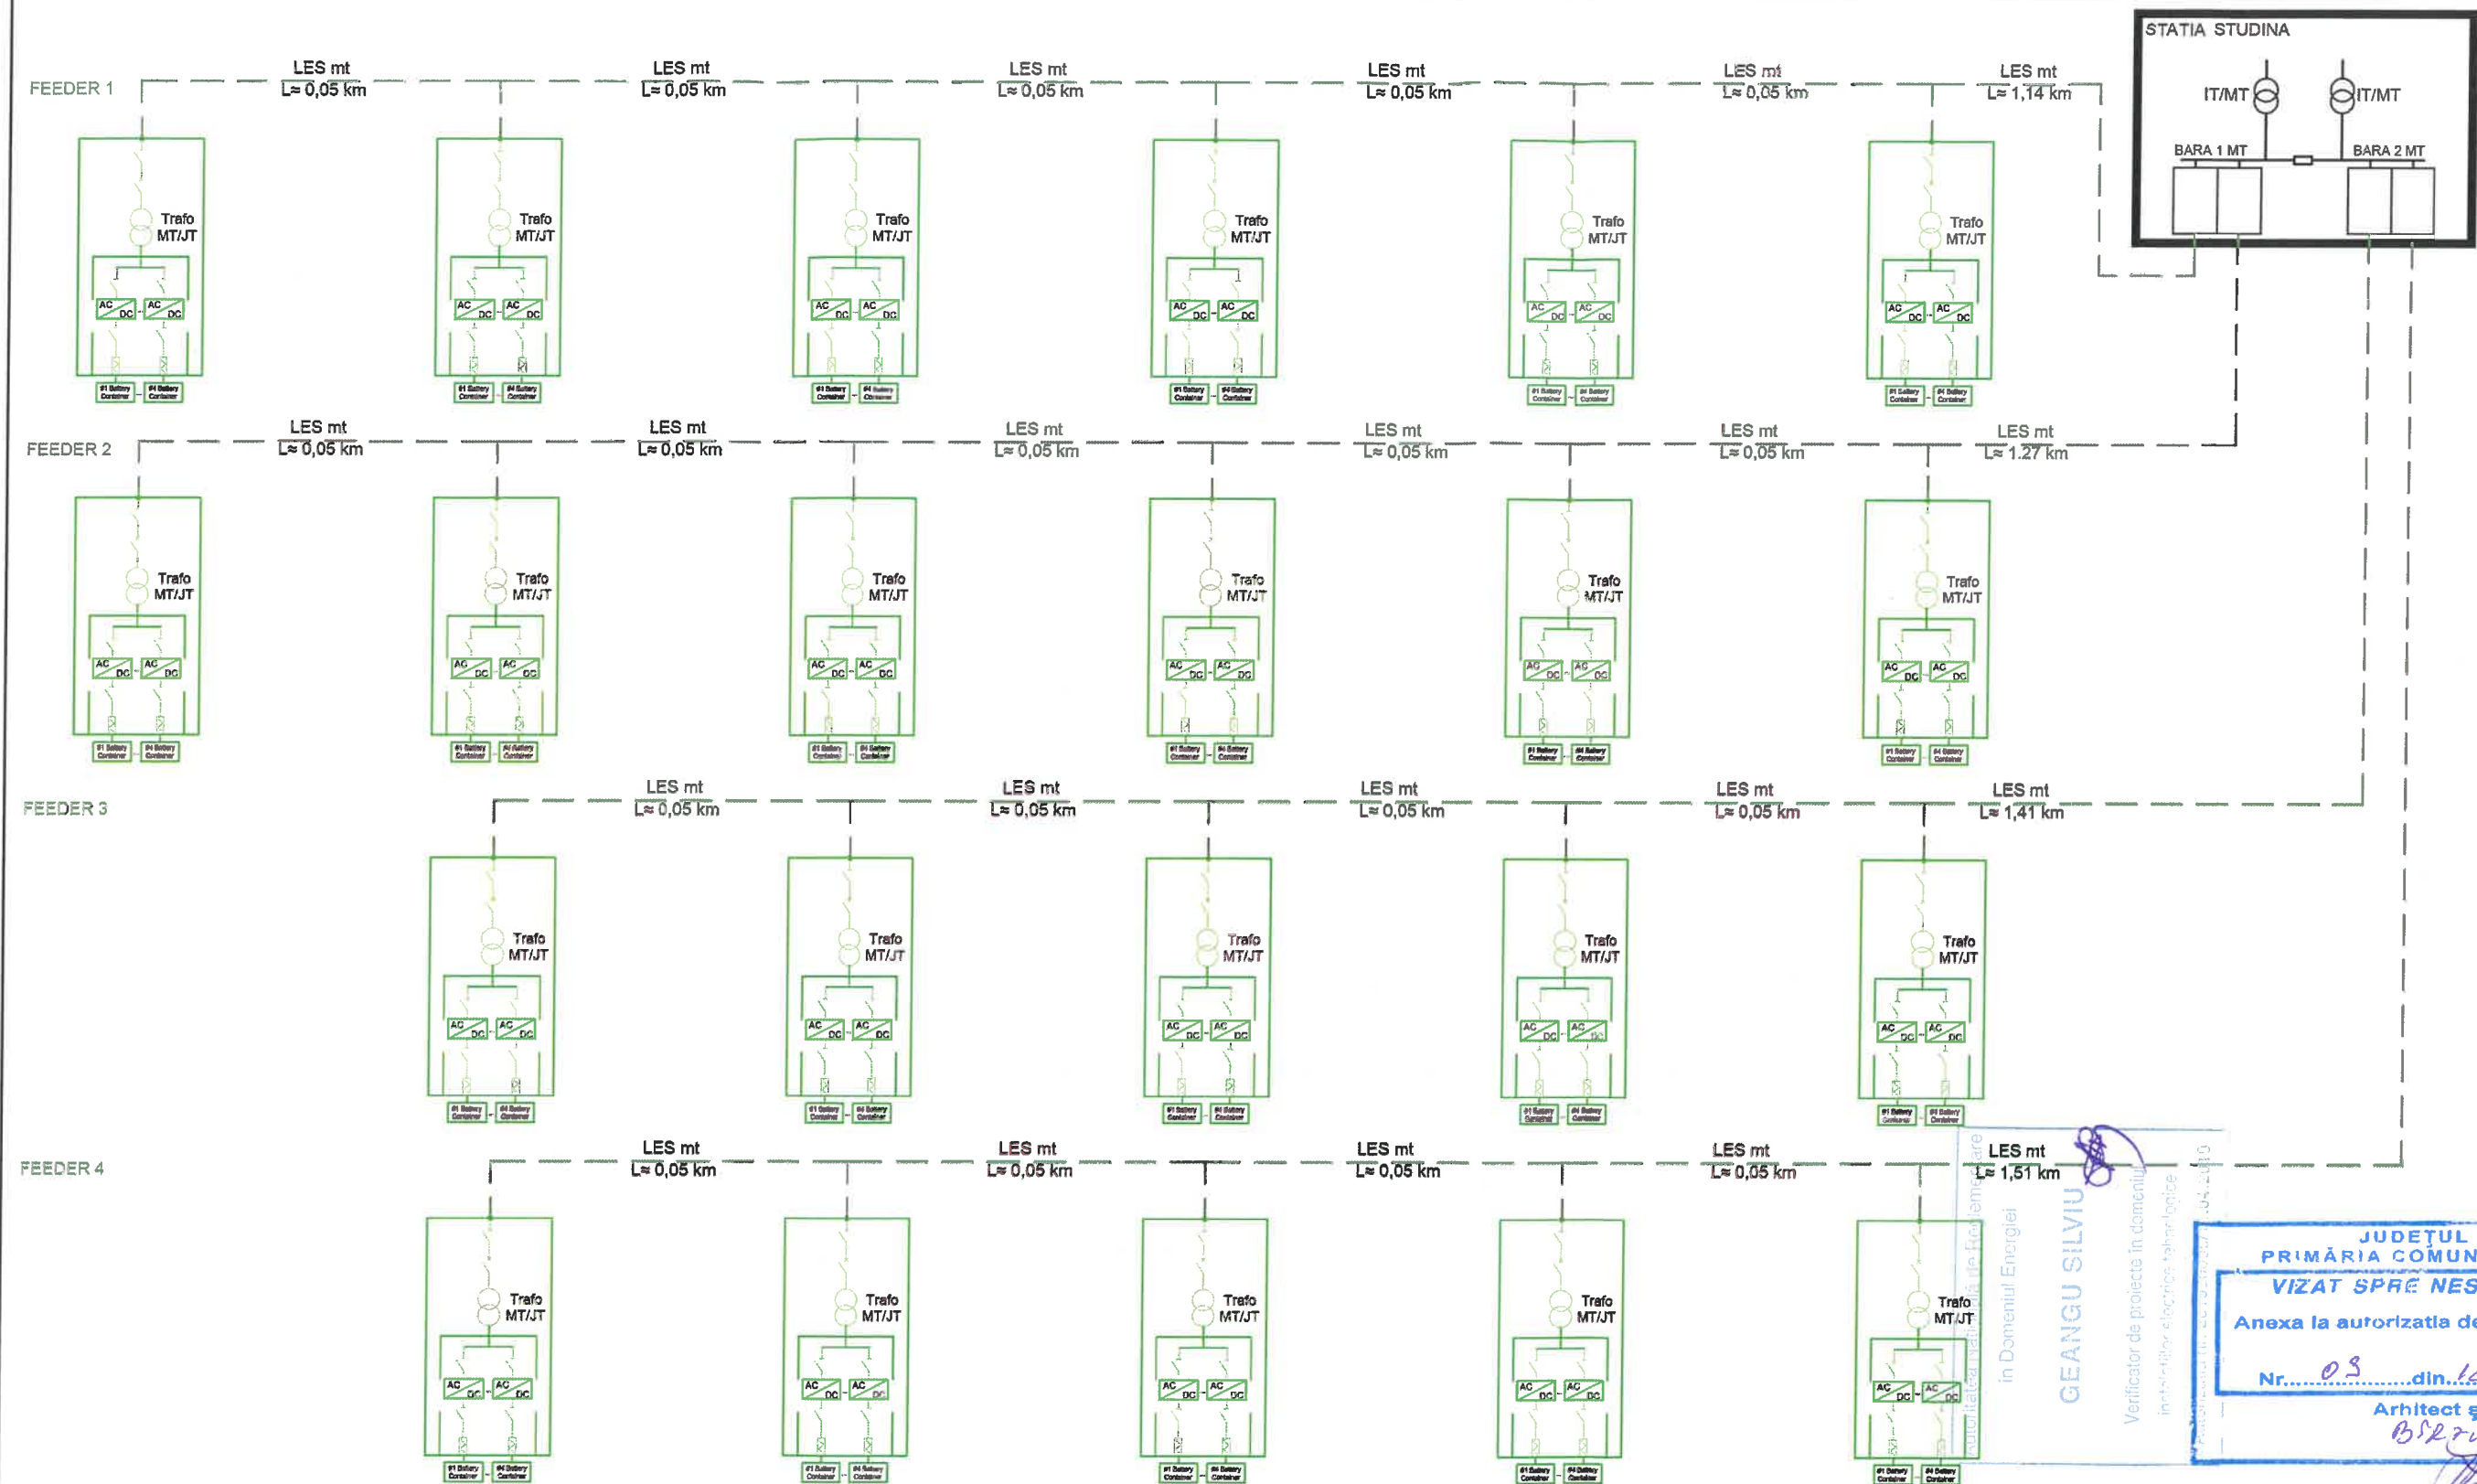

Verificator de proiecte în domeniul
energiei electrice tehnologie
în domeniul energiei
GEANGU SILVIU

JUDEȚUL OLT
PRIMĂRIA COMUNEI STUDINA
VIZAT SPRE NESCHIMBARE
Anexa la autorizația de...
Nr. 03 din 12.12.2025
Arhitect șef,
B. R. Z. V. M.

Elaborator:				Beneficiar:		Proiect nr.:	
S.C. FALMA-ROM S.R.L. PROIECTARE SI CONSULTANTA INSTALATII ELECTRICE 0,4-400 KV J04/1232/2006 CIF RO 18951475 BACAU, STR. VASILE ALECSANDRI NR. 41, COD POSTAL 600011				S.C. GRUP BLAUER BUCURESTI S.R.L.		36/2025	
				Titlu proiect:		Faza:	
				CONSTRUIRE CAPACITATE STOCARE		D.T.A.C.	
				ENERGIE ELECTRICA (BATERII)		Plansa nr.:	
Denumire plansa:				Schema electrica monofilara		E.04	
						Pag: 1	
						Rev: 0	
Nume		Semnatura	Scara				
Proiectat	ing. Magdalena PLUGARU		-				
Verificat	ing. Razvan MARES		Data				
Aprobat	ing. Razvan MARES		2025				

